


# RZUT PŁYTY BOISKA skala 1:200

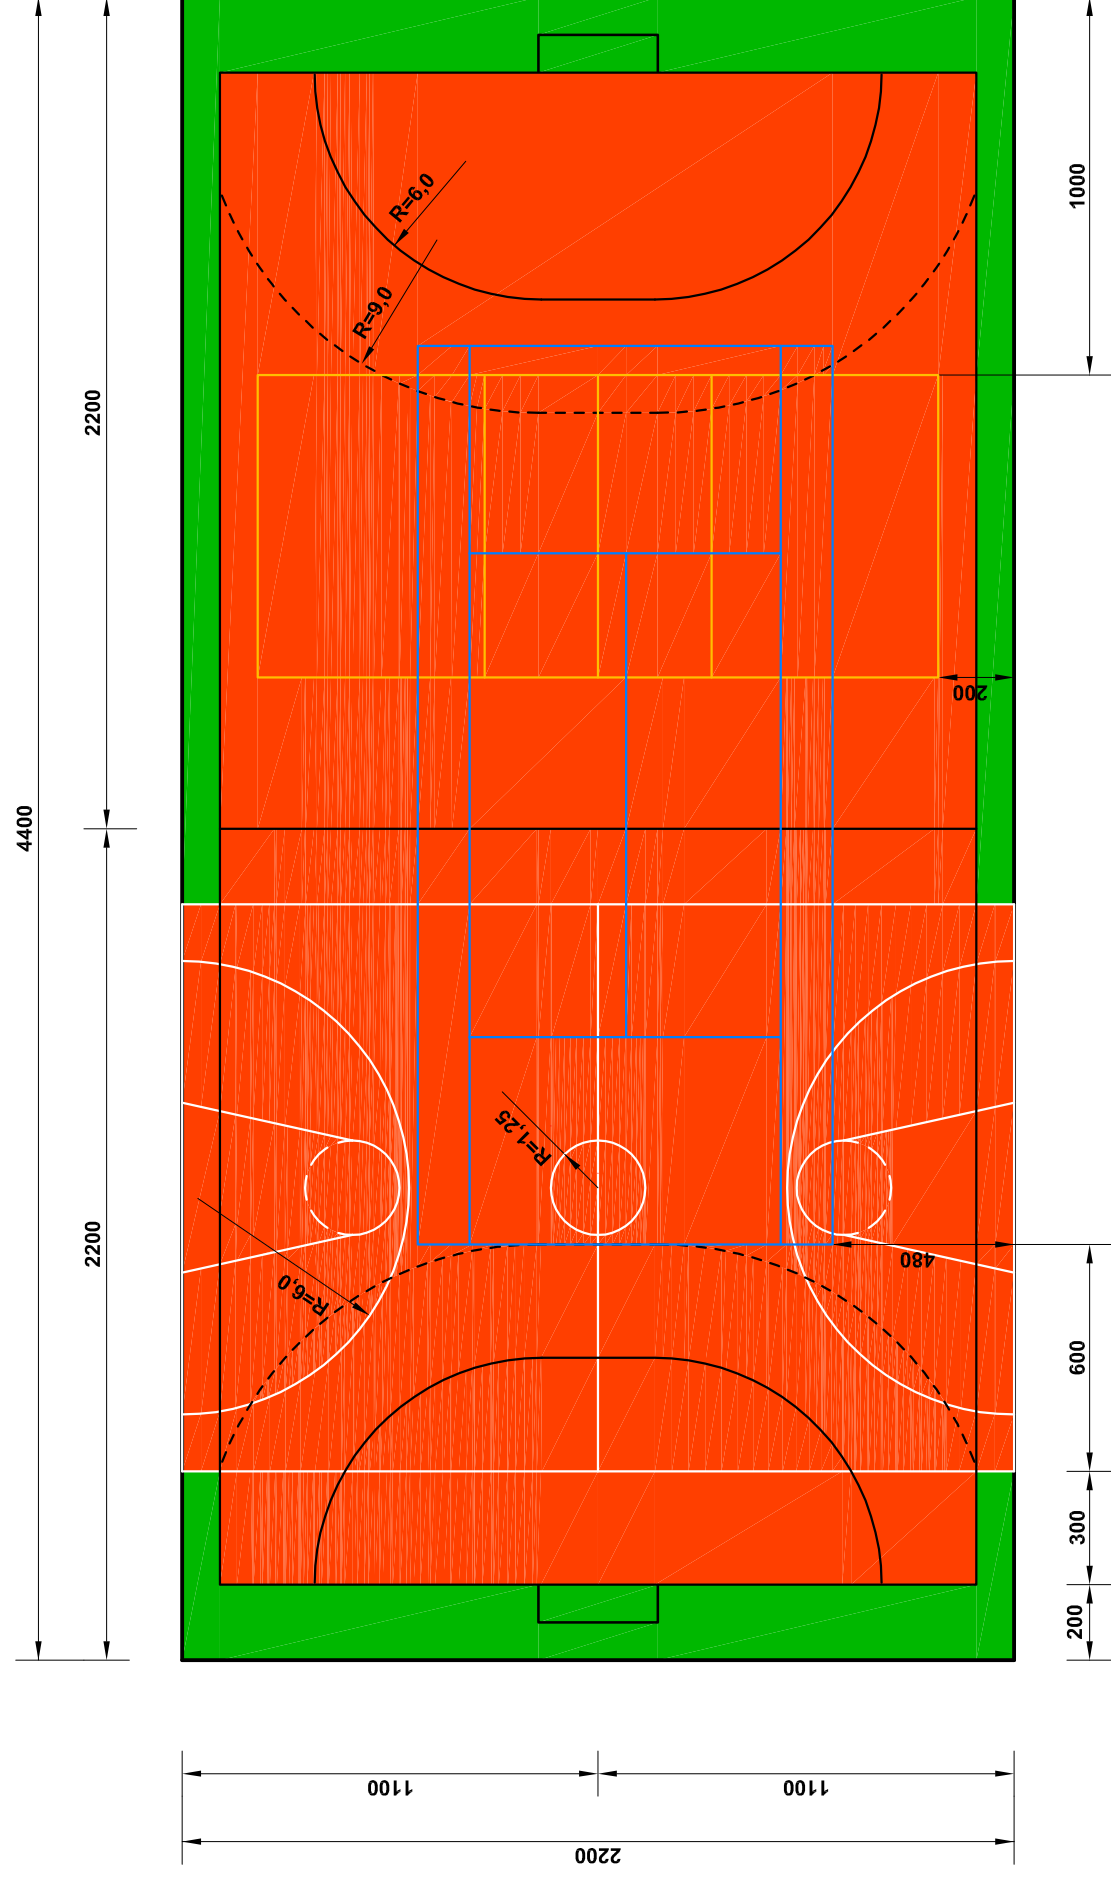

- BOISKO DO PIŁKI RĘCZNEJ - kolor linii czarny
- BOISKO DO PIŁKI SIATKOWEJ - kolor linii żółty
- BOISKO DO PIŁKI KOSZYKOWEJ - kolor linii biały
- KORT TENISOWY - kolor linii niebieski